



Baumfälligen berechtigt  
 durch  
 Baukammer Berlin  
 Mitglieder Prot. 3.

10m  
 5m  
 4m  
 1:1:200


**KITA LILIENSTR.**

Bauherr: FICOM NO  
 Dovestr. 4  
 10583 Berlin

Planung: BIRD SPÄHNER  
 Liebeckstr. 4/1  
 10559 Berlin


**LAGERPLAN**

No. B. 5146	11.2000
Datum	5.3.2014
gac	

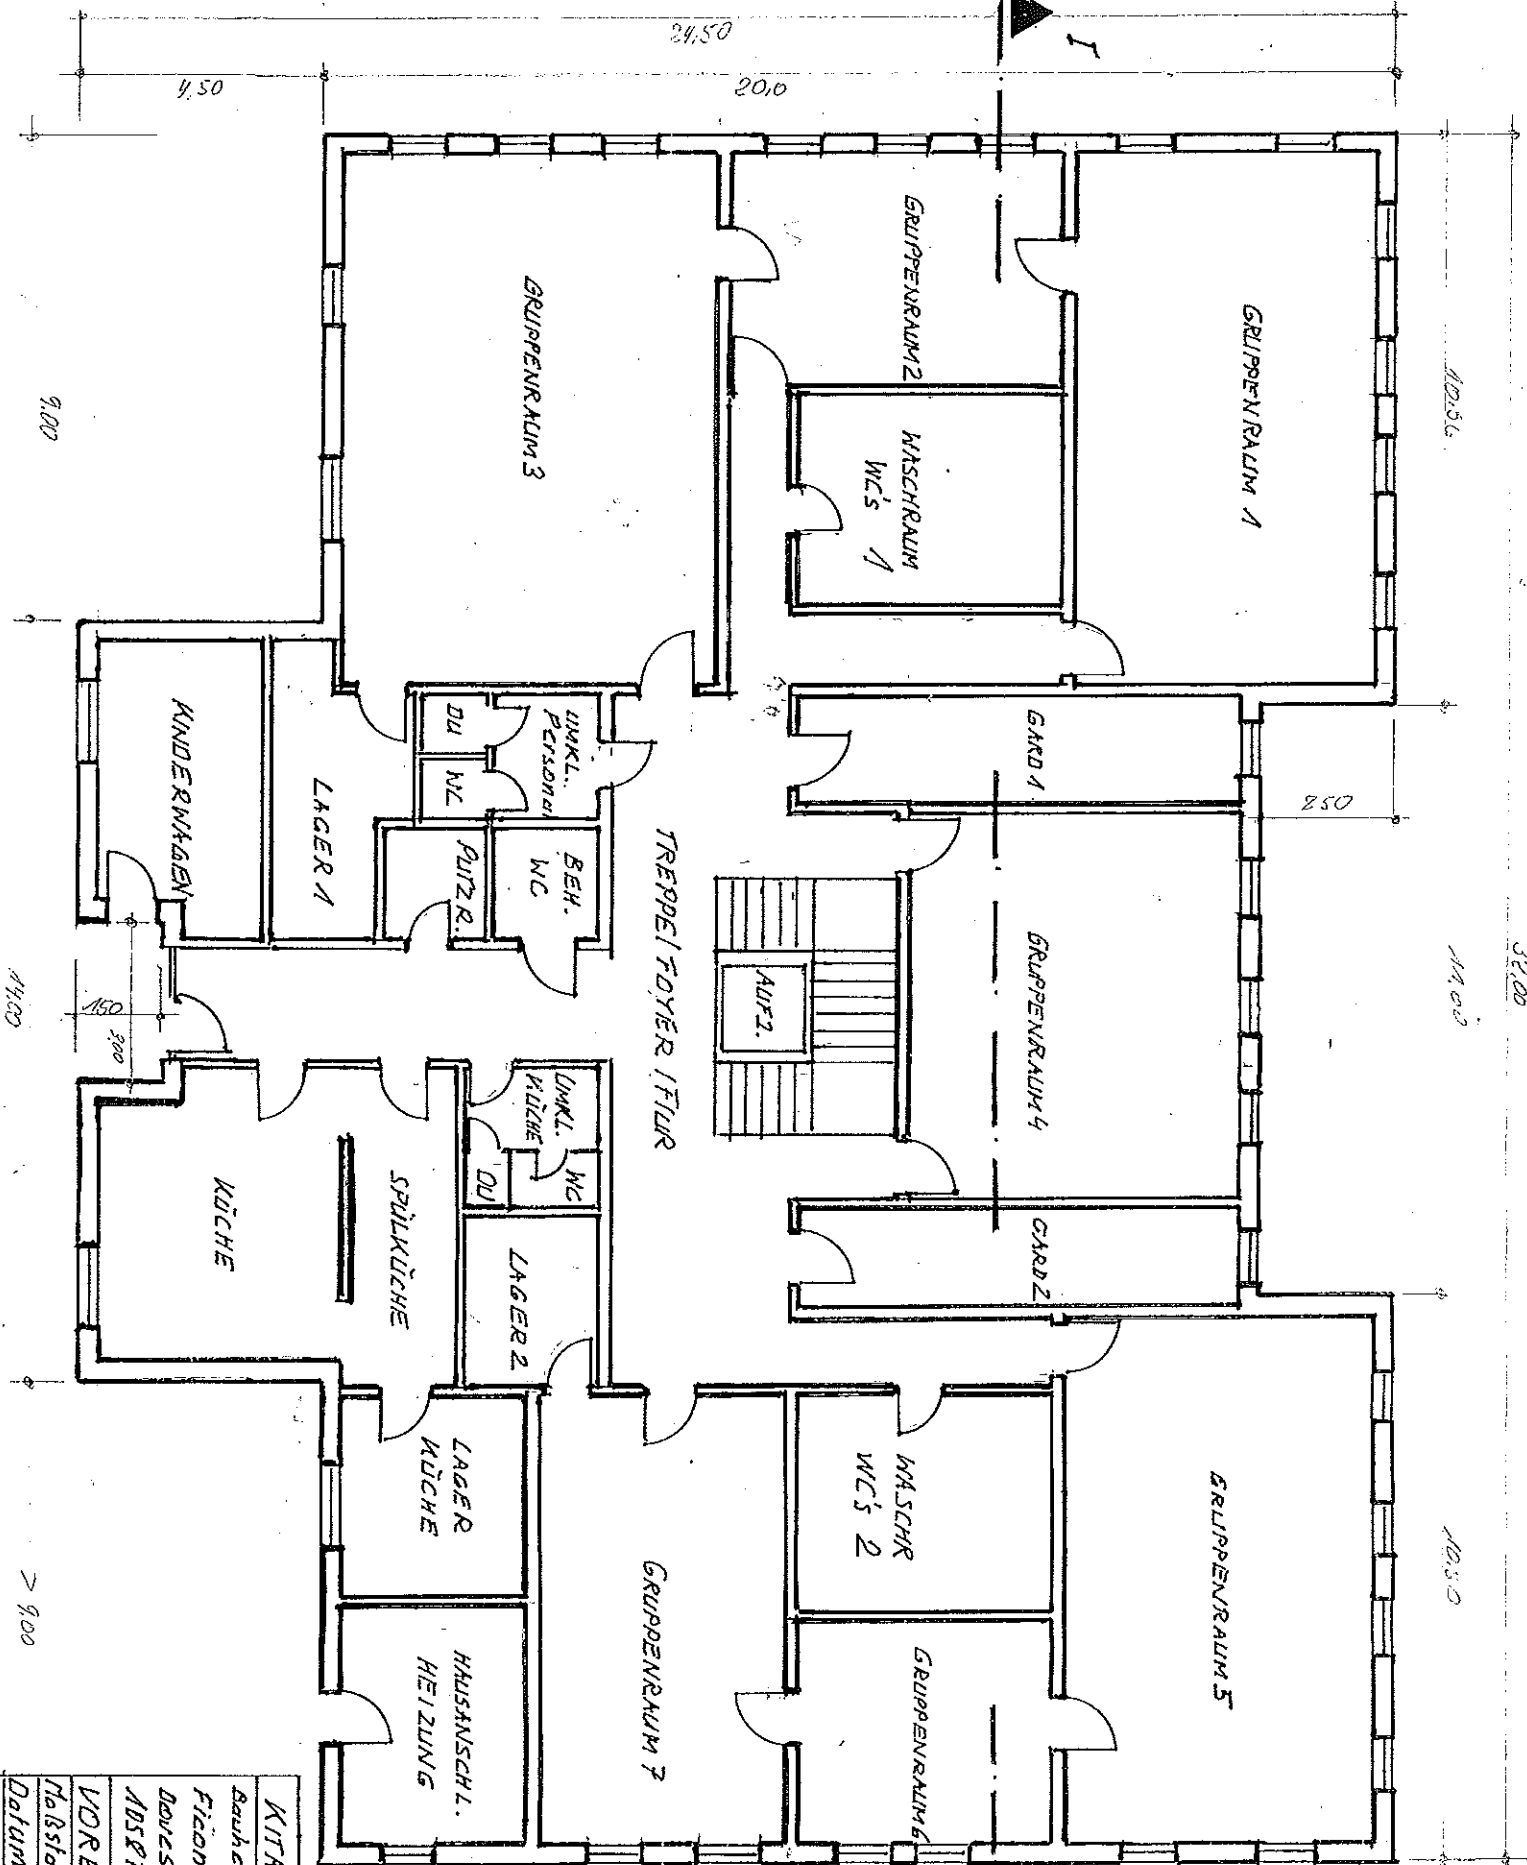


Bauverlaggen berechtigt durch  
Baubehör Berlin  
Plyfiedr. P. 0773  
5m  
1/4 A-000

KITA ULMENSTRA	
Bauherr	Planung
Ficco	Bild Gschner
Doverstr. 1	Liebeckenstr. 4
10587 Berlin	10559 Berlin
VORENTWURF EG (3)	
Maßstab	1:400
Datum	6.3.2014

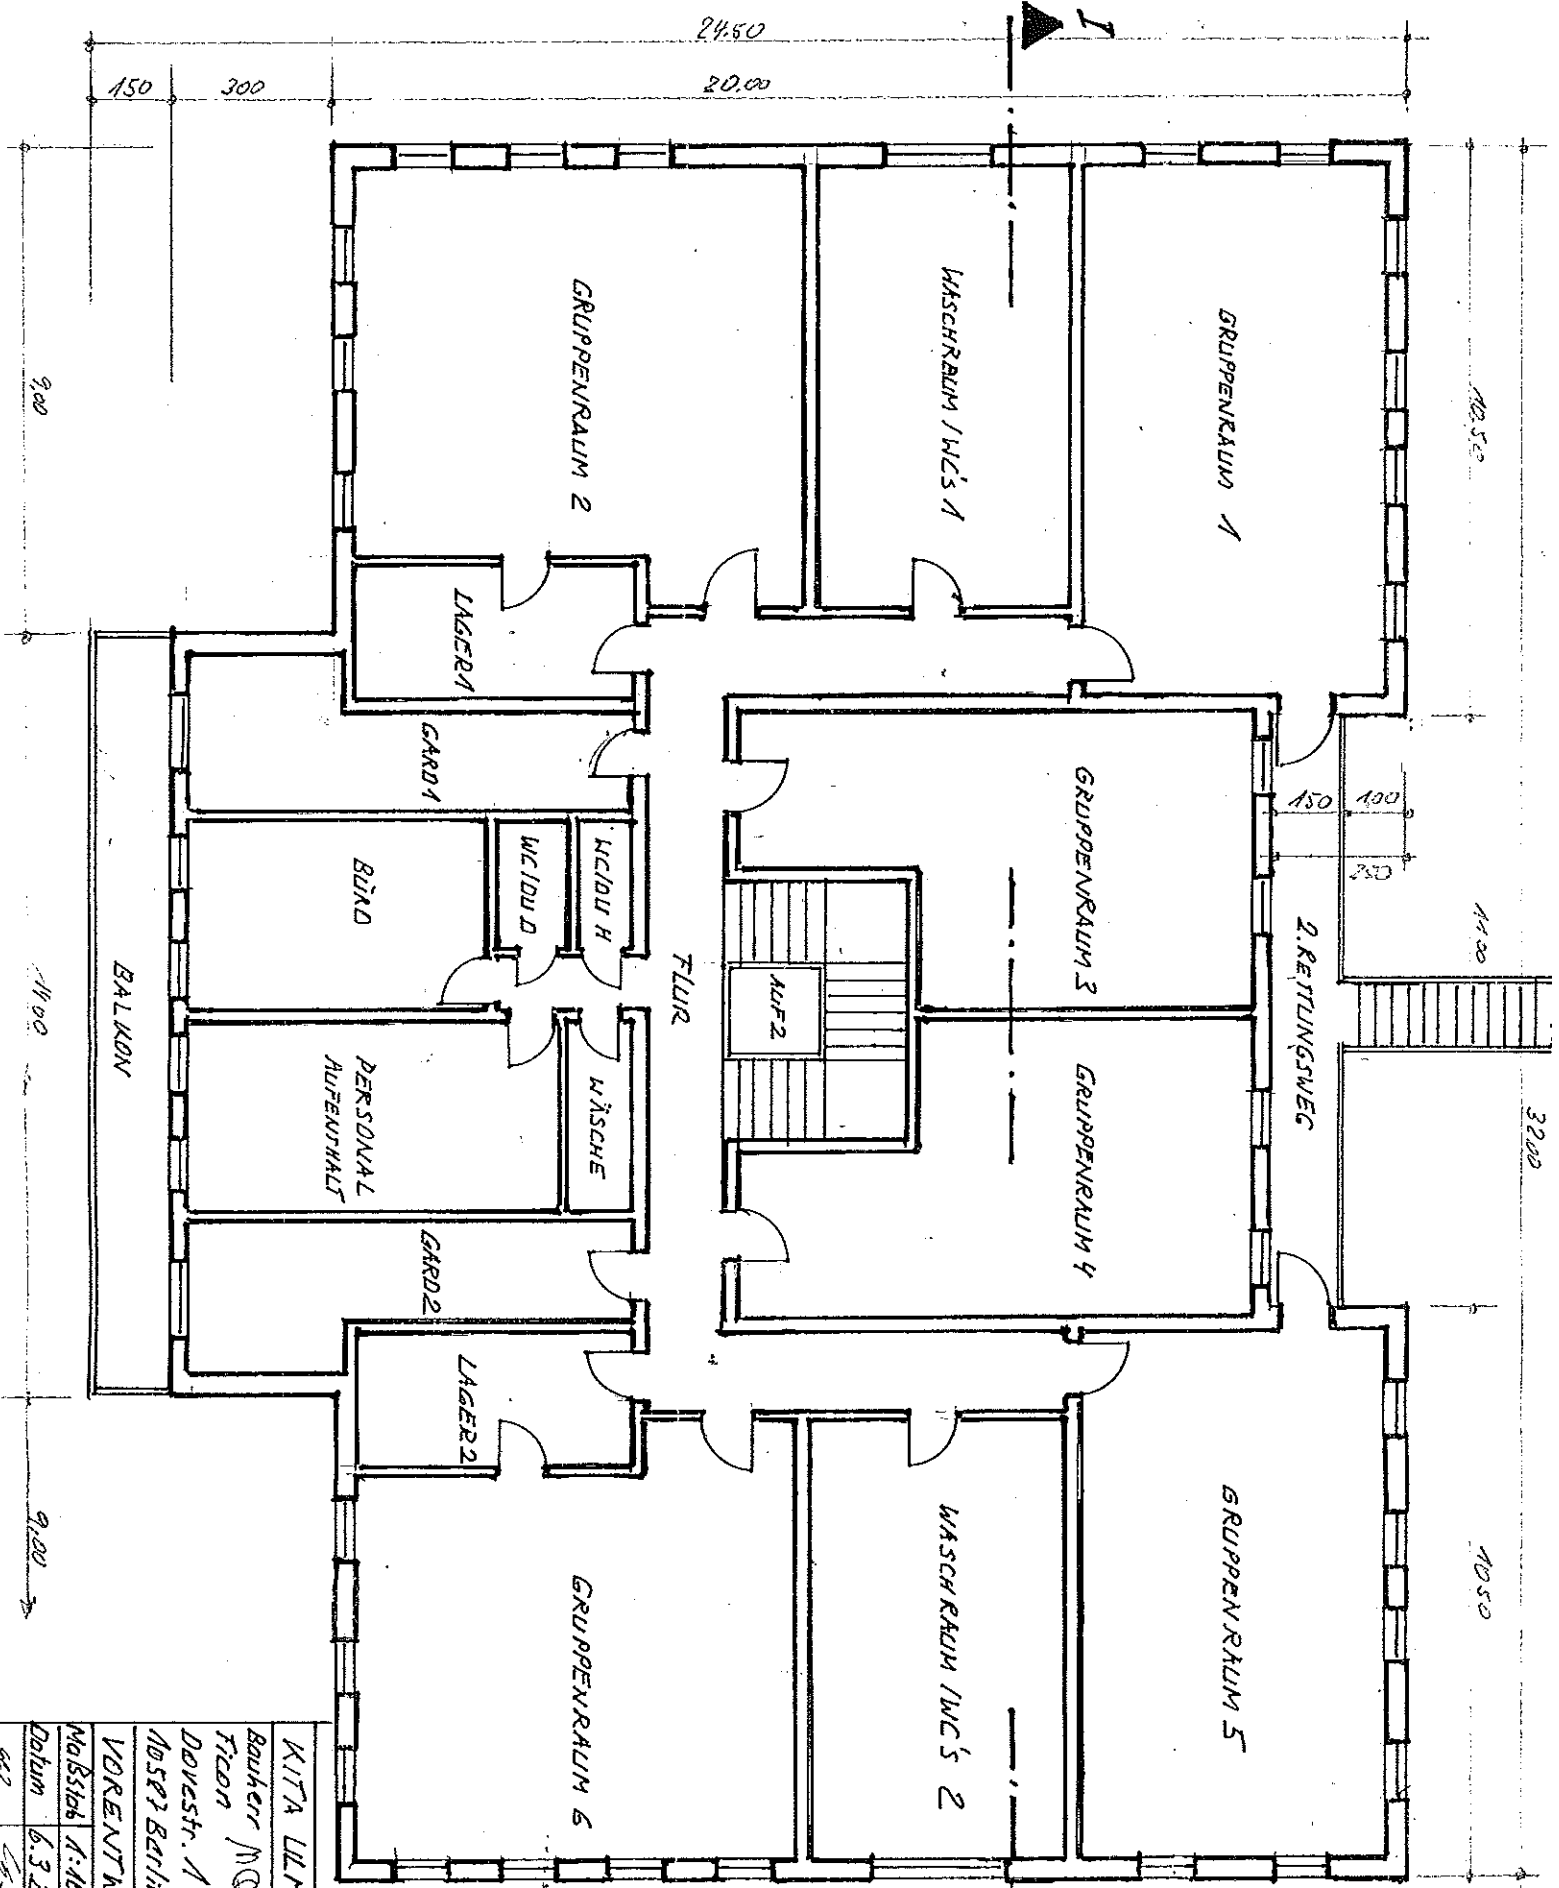


KITA ULMENSTR	
Bauherr M. D.	Planung B. G.
Trenn	B. G.
D. G.	L. G.
10572 Berlin	10559 Berlin
VORENTWURF ADG (3)	
Maßstab 1:100	
Datum 6.3.2011	

Raumverlagerung durch  
 Baukammer Berlin  
 Mitglieder Post 33  
 59

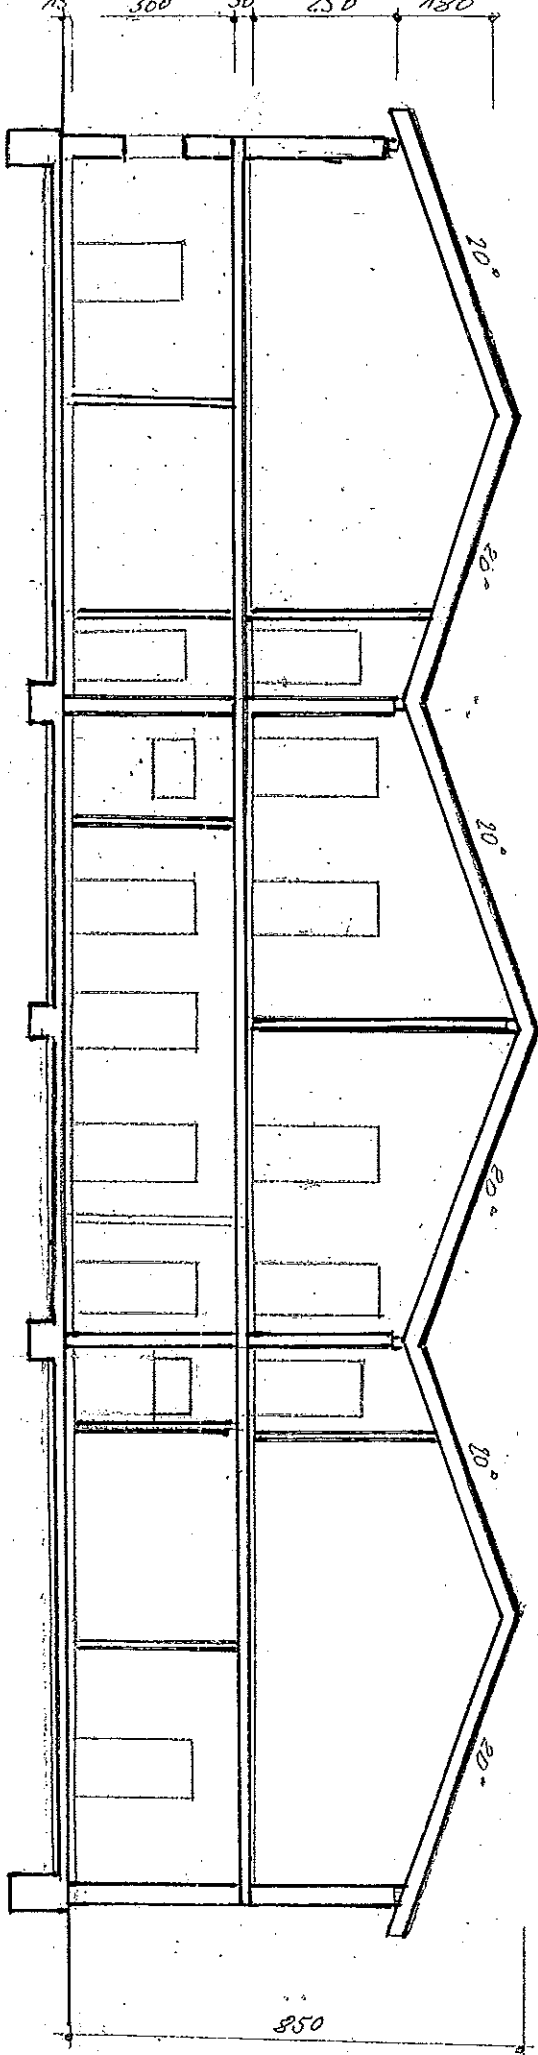


**SCHNITT I-I**


Zaunertagender echtigt  
 durch  
 Baukammer Berlin  
 Mitglieder P0773

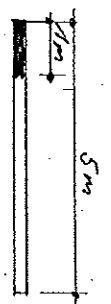

<b>KITA UHMENSTR</b>	
Bauherr: NQ	Planung: B&G
Ficor: NO	Bau: G&B
Davestf. 1	Lübbckenstr. 4
<b>SCHNITT I-I (3)</b>	
NR. 85706	1-100
Datum	6.3.2014

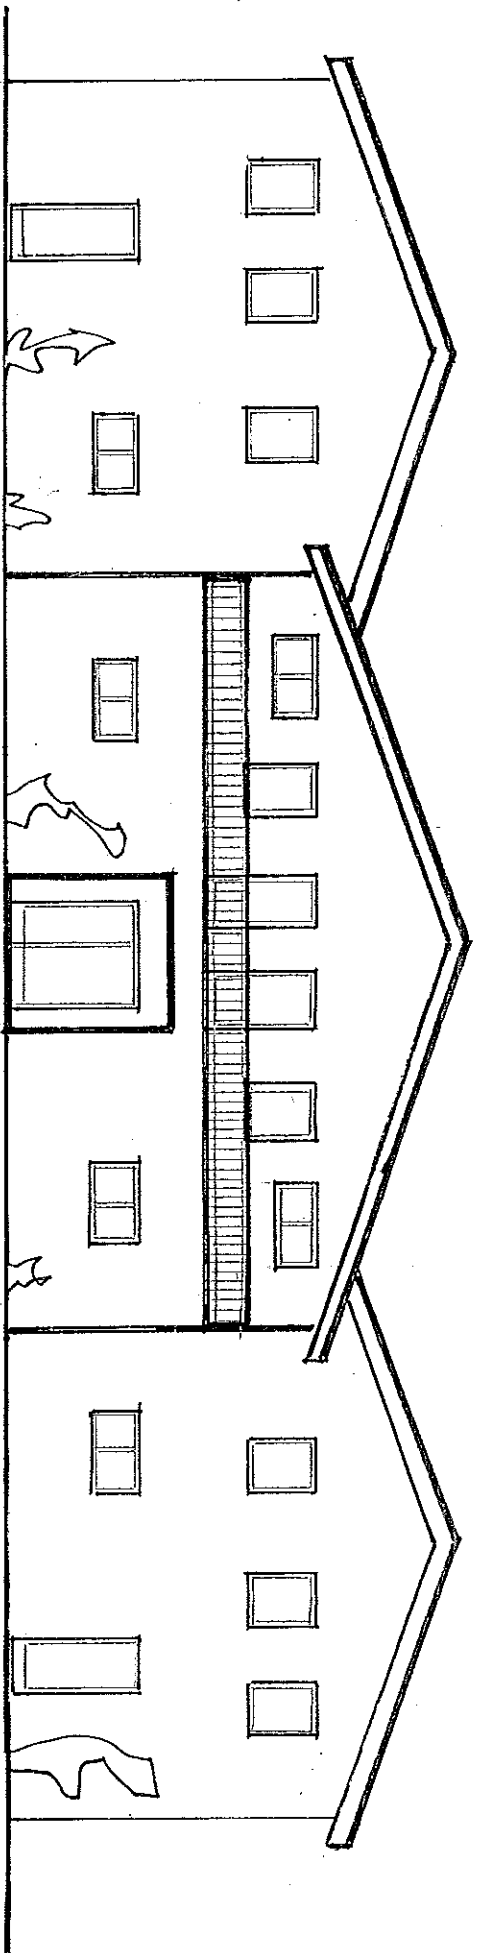

STRASSENANSICHT (NORD)

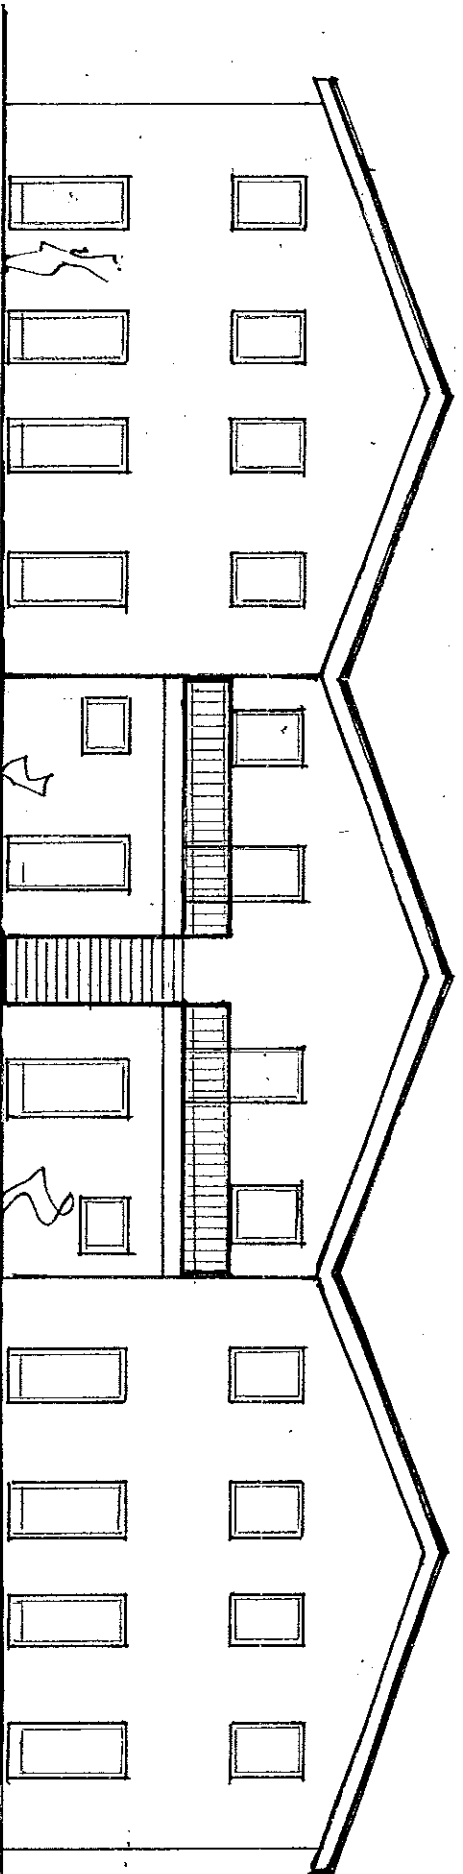

GARTENANSICHT (SÜD)

Baureifzugerechtigt  
durch  
Bauhauwer Berlin  
Mitglieder 10773

4m  
5m  
Maßstab 1:100

**KITA ULMENSTR**

Bauherr **MQ** Planung **Bäre Engner**

Ficora **Bäre Engner**


Doverstr. 1 Lübeckstr. 44

Moser Berlin 10559 Berlin


**ANSICHTEN (3)**

Maßstab 1:100

Datum 6.3.2014

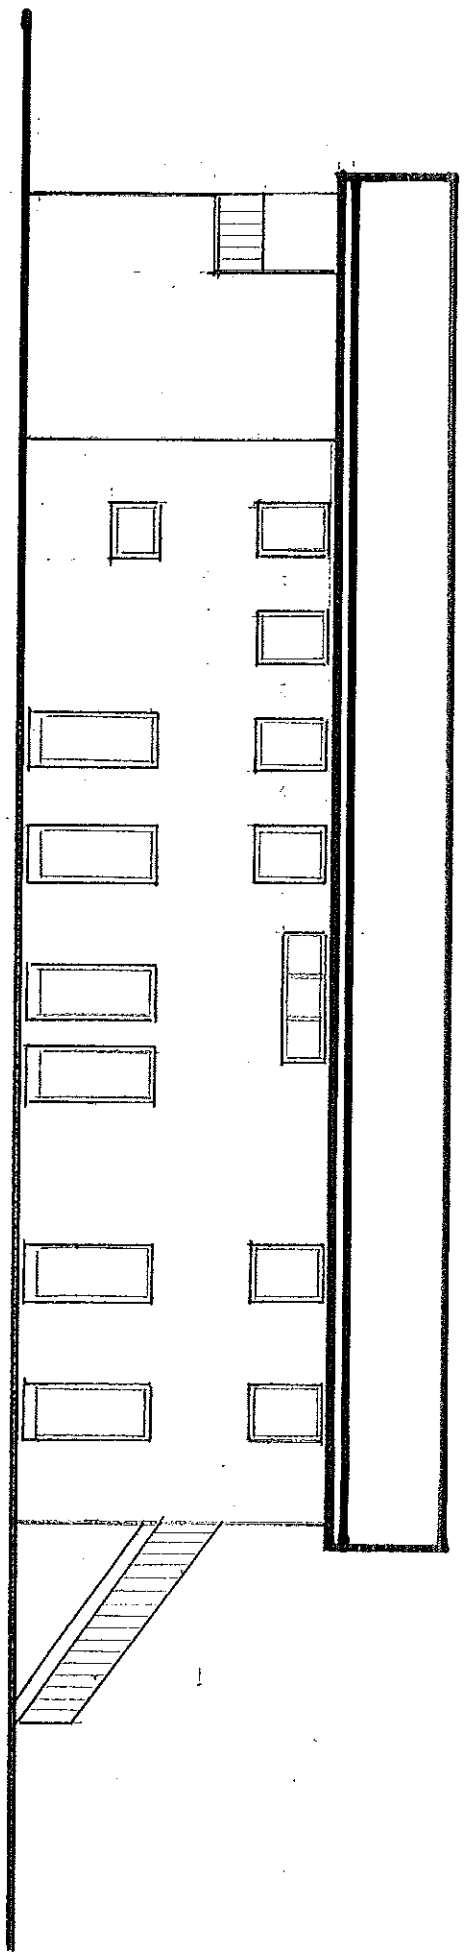

SEITENANSICHT (OST)

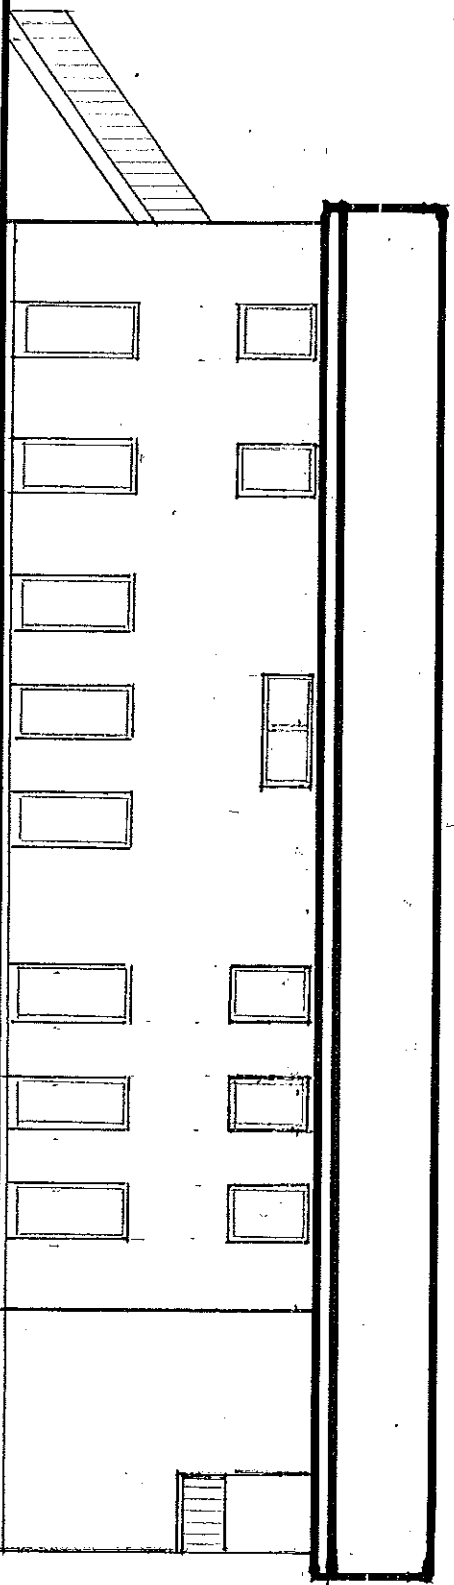

SEITENANSICHT (WEST)

Baureisungsberechtigt  
 durch  
 Baukammer Berlin  
 Mitglied Nr. P0373

<b>KITA ULMENSTR</b>	
Bauherr <i>M. D.</i> Ficam Dovestr. 1 10527 Berlin	Planung Bria Ziegner Lübcke Str. 41 10559 Berlin
<b>ANSICHTEN</b> (3)	
Verst. Nr. 1: 100	
Datum	6.3.2013