



elprofil1 - 1


Parktaschen)

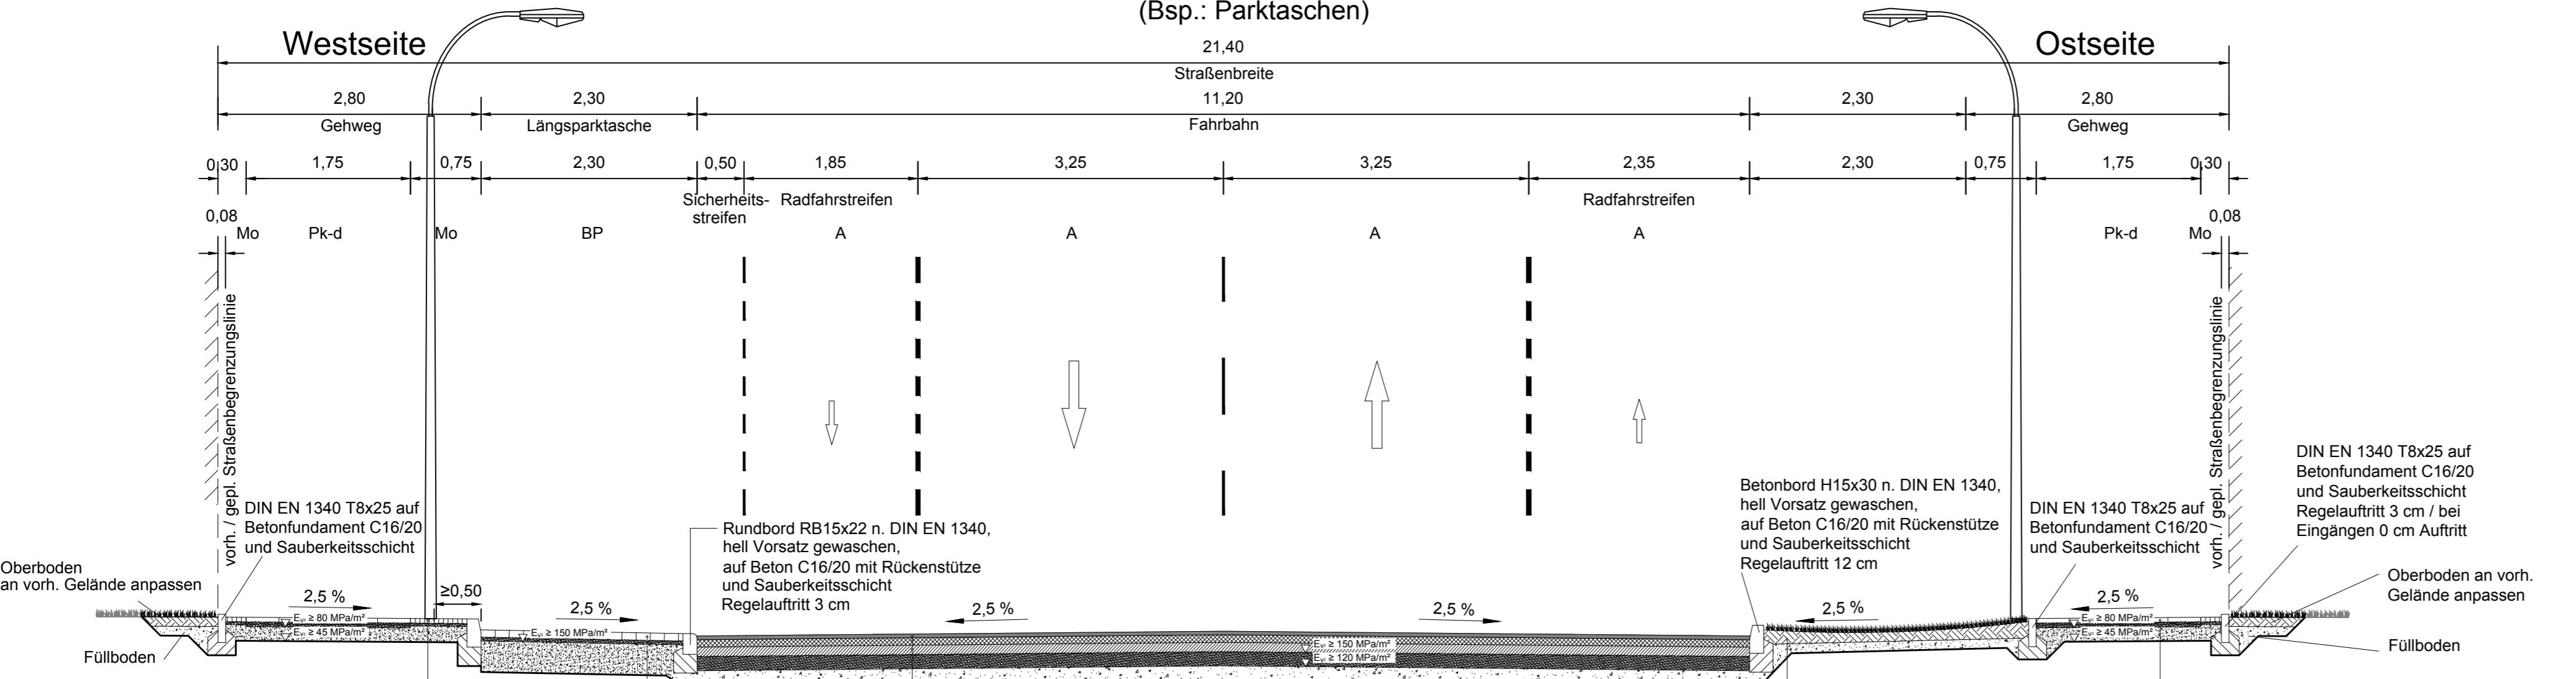

Detail

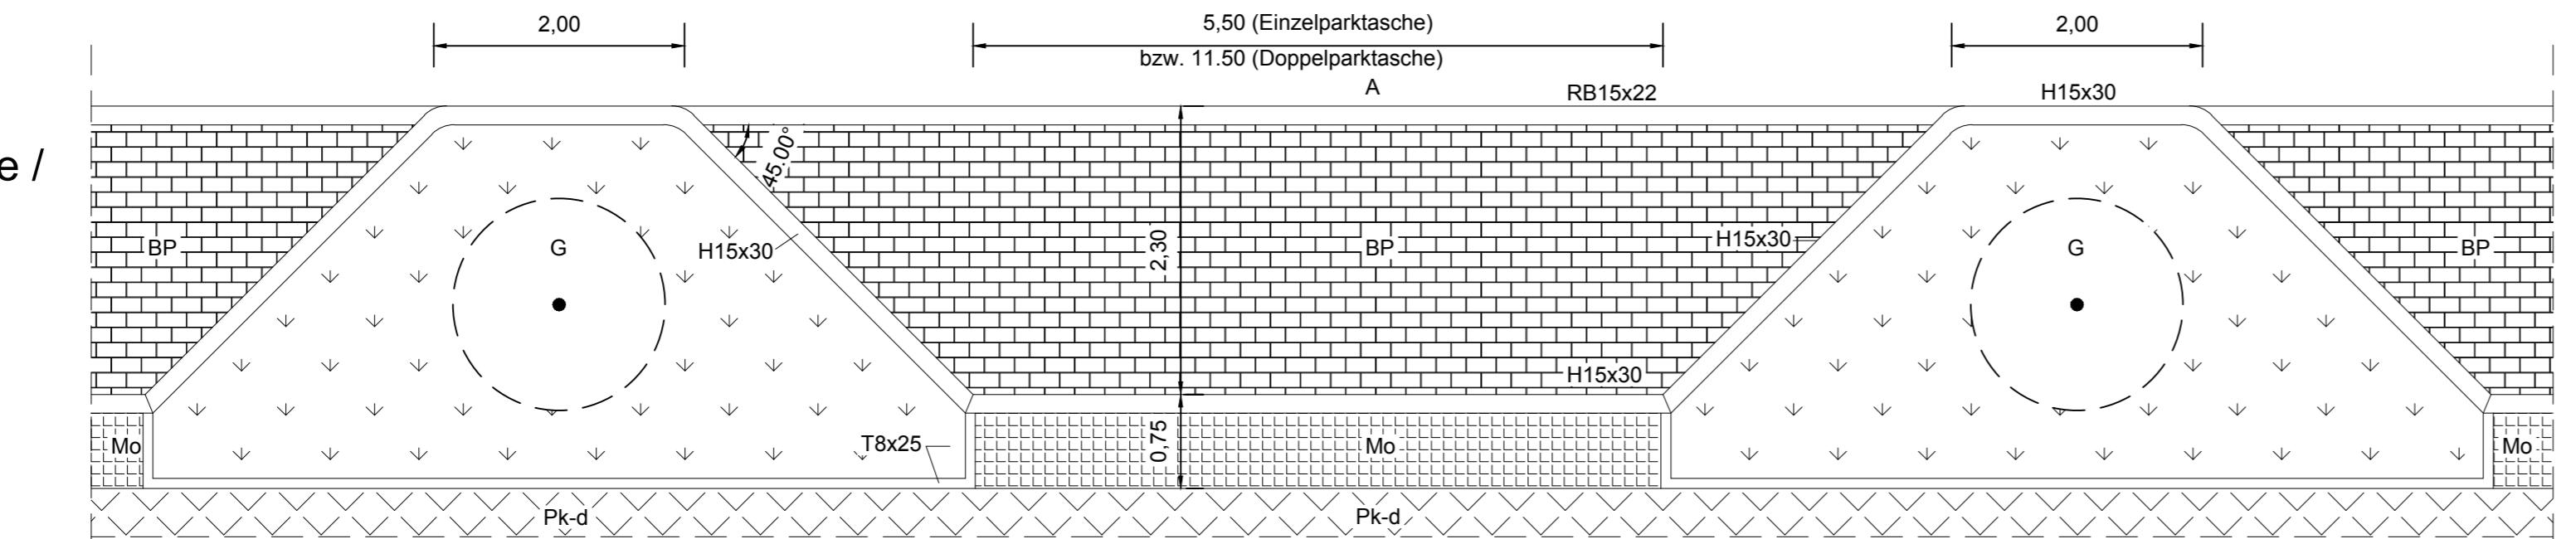

(Bsp.: Winkel

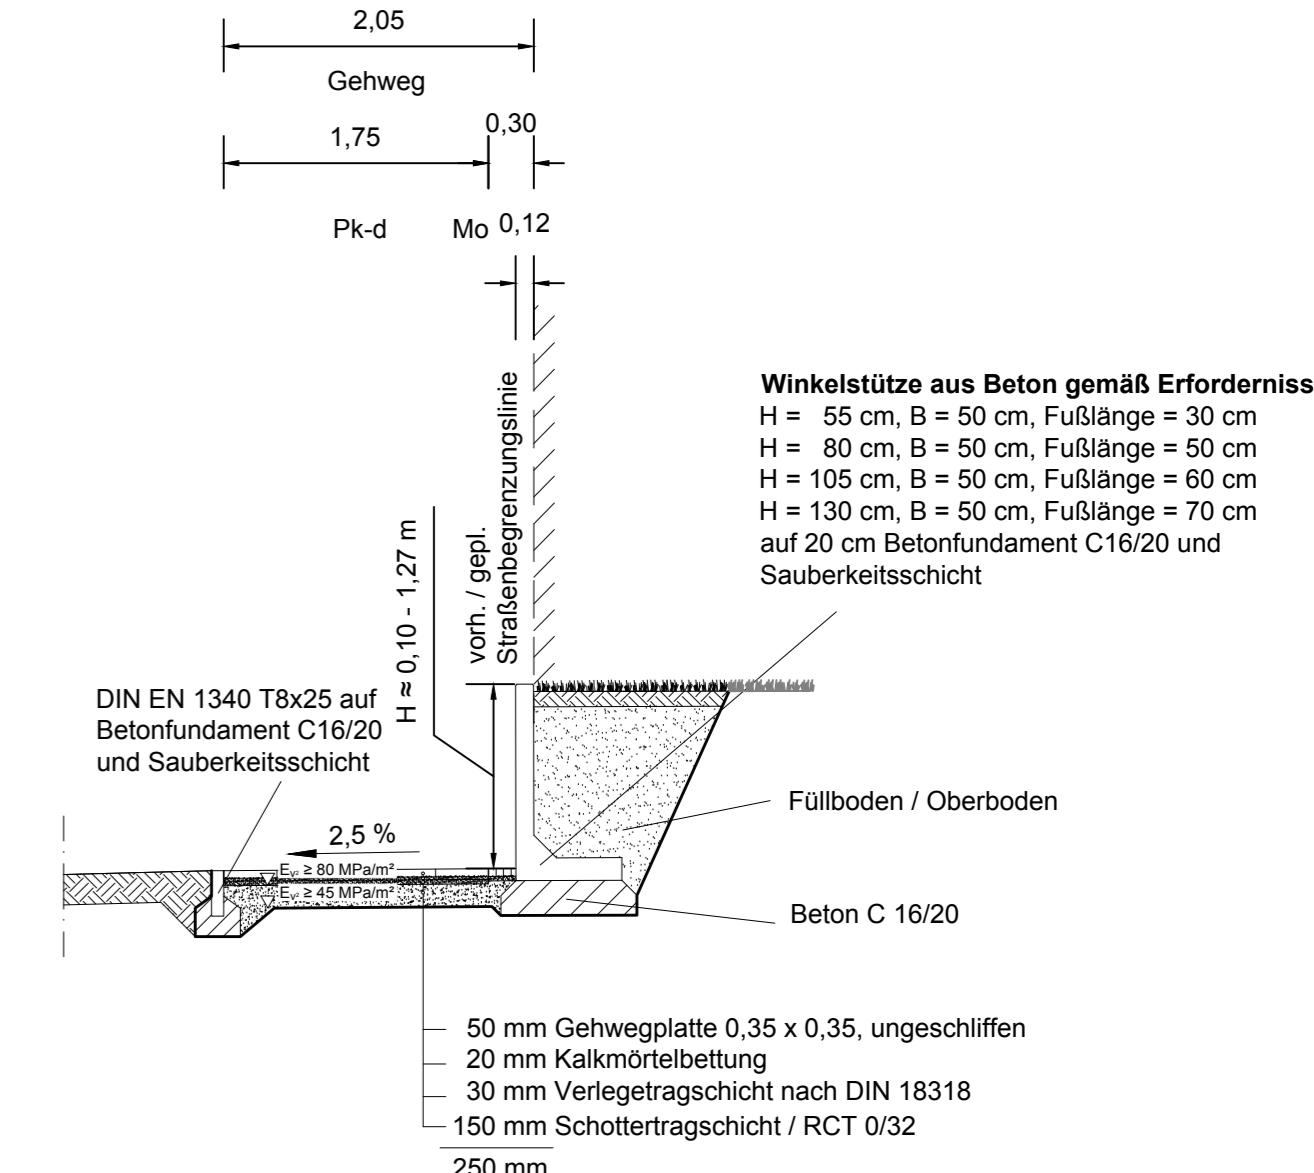

Lipok GmbH

Gleisbau Straßenbau Tiefbau Tel.: 030 6576 34 -10/ -11
Planung Steuerung Überwachung Fax: 030 6576 34 12
e-mail: buero.linop@t-online.de


Bezirksamt Marzahn-Hellersdorf von Berlin

 Straßen- und Grünflächenamt
geprüft / bestätigt am 25.11.2016

Schäpauer Ring 2 (Haus 1, Raum 325), 12 681 Berlin
gez.: M. Müller

Datum Name

Pilgramer Straße


Bezirk Marzahn-Hellersdorf von Berlin,

OT Mahlsdorf

Blatt

Regelprofil 1-1 Ausführungsplanung 4


Zust. Änderung Datum Name Urspr.

□ ← Mess-Strecke 100mm

