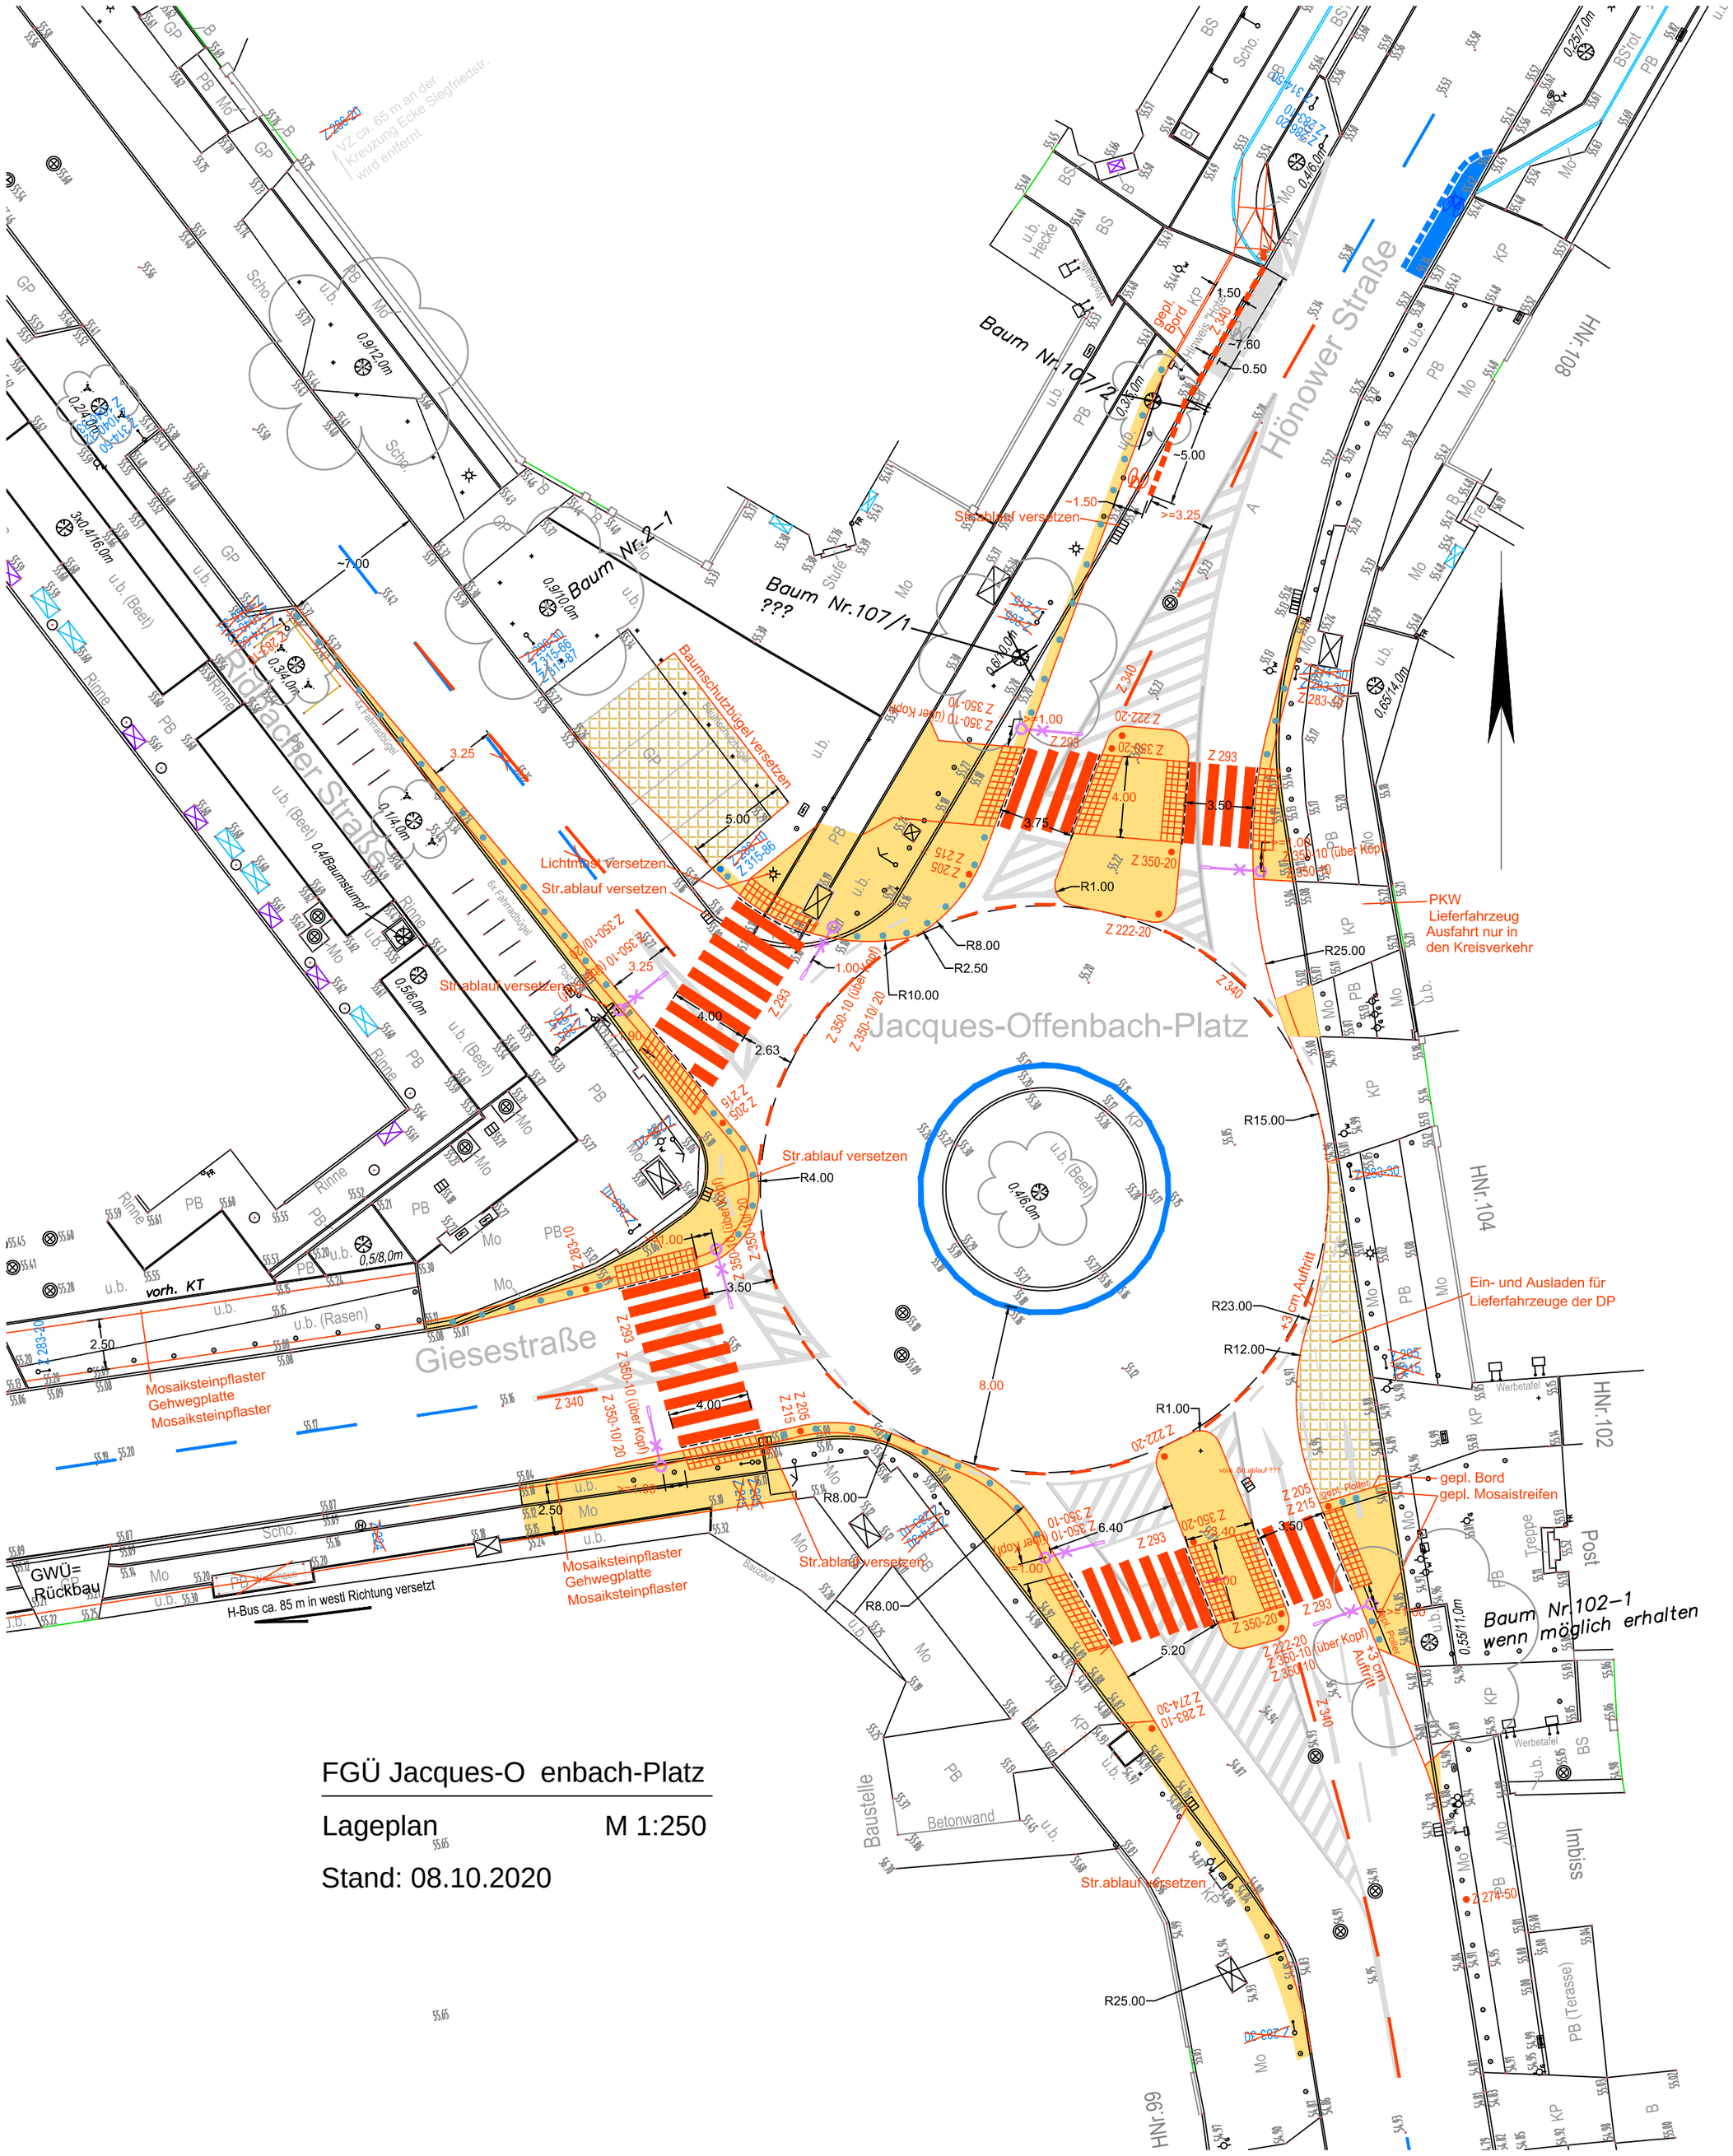

FGÜ Jacques-O enbach-Platz

Lageplan M 1:250

Stand: 08.10.2020

Senatsverwaltung für Umwelt, Verkehr und Klimaschutz, Abt. VI - Verkehrsmanagement Zentrale Straßenverkehrsbehörde

Verkehrszeichenplan 1 angehört/angeordnet

Anlage zum Schreiben VB-01616/2018 VI B 3-2 vom 08.10.2020